



# COMUNE DI SOGLIANO AL RUBICONE


Provincia di Forlì - Cesena

Piazza Della Repubblica . 35

47030 SOGLIANO AL RUBICONE (FC)

## PIANTA PIANO TERRA Stato di Fatto

Scala 1:100

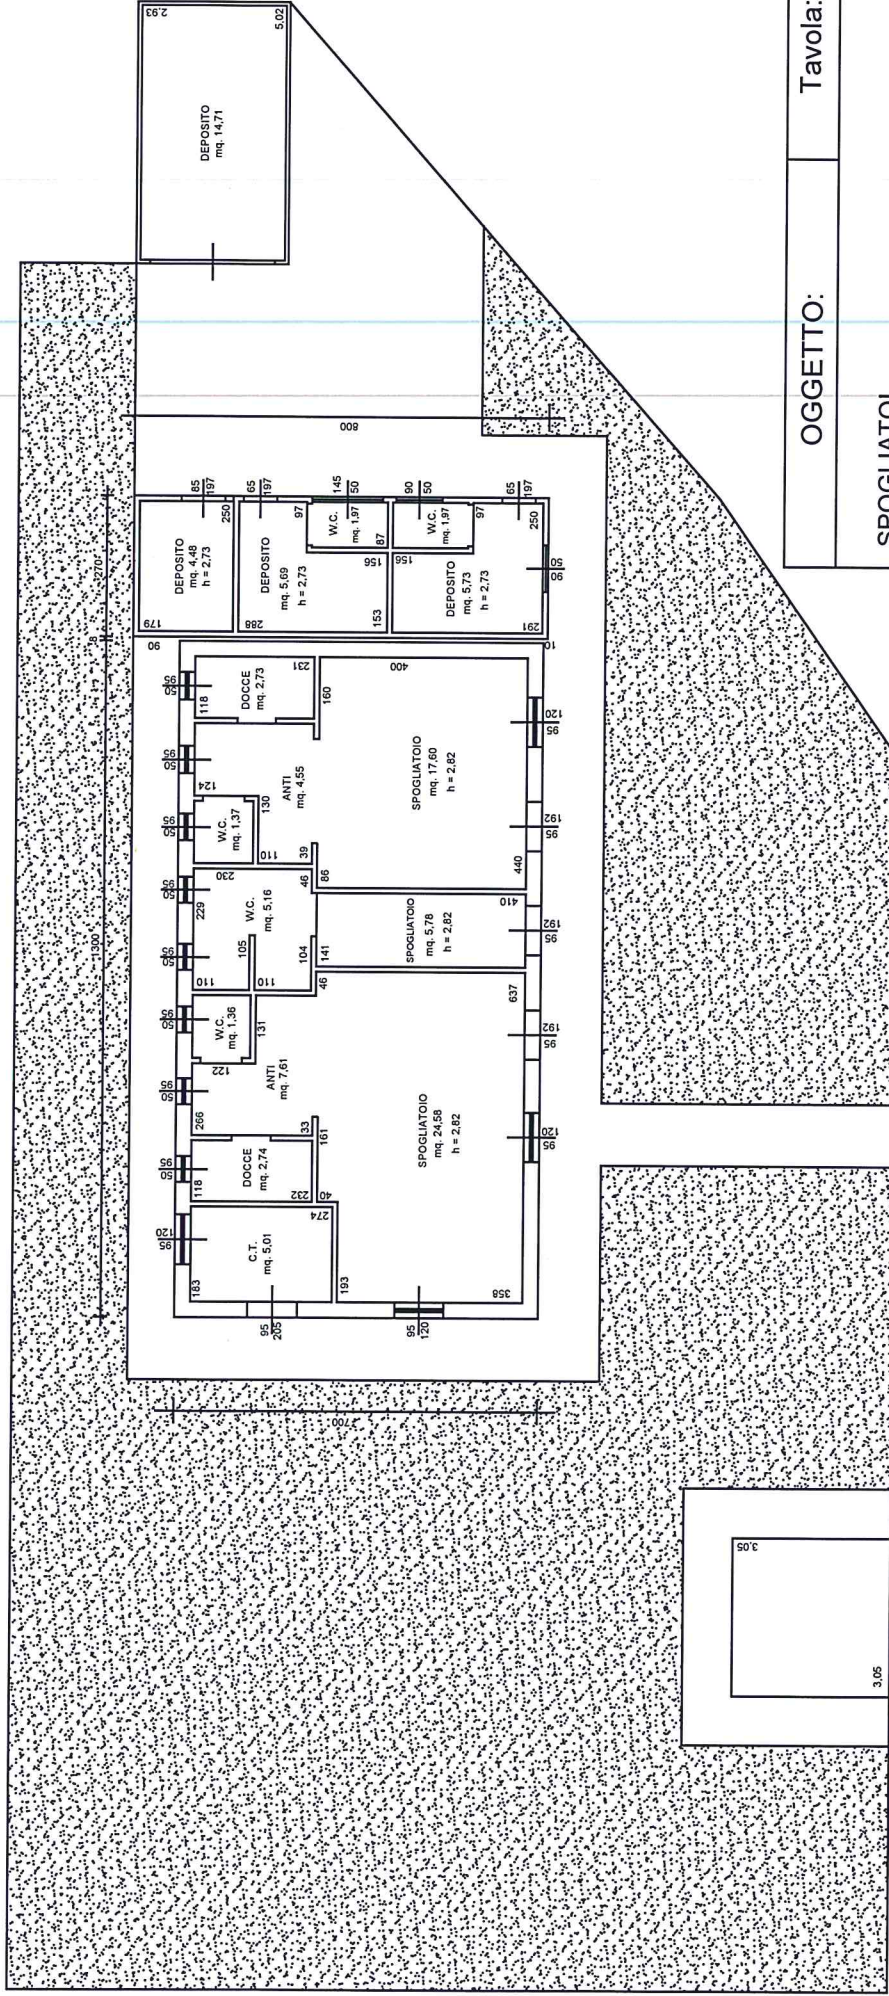

OGGETTO: Tavola: n.

SPOGLIATOI