

**PLANIMETRIA
GENERALE**


sc. 1:200

PROGETTO

Pannelli di nuova installazione dim.
1,30x3,05 mt

Rete plastificata a
maglie esagonali

Pali metallici

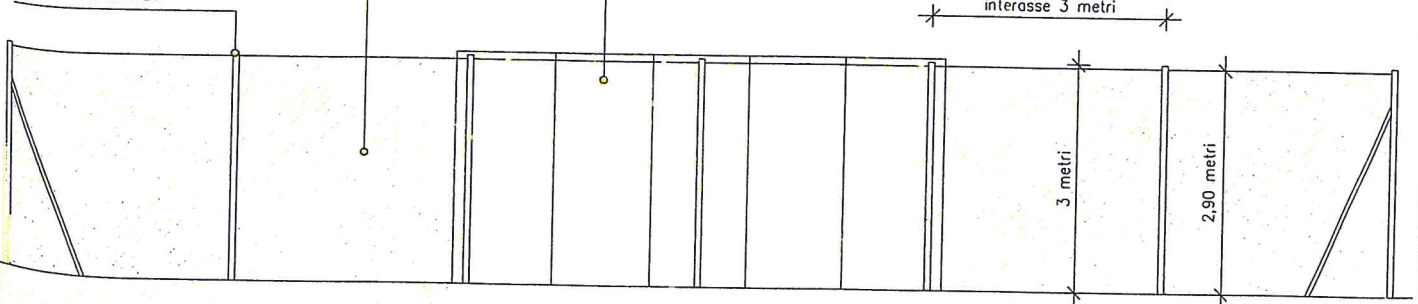

Prospetto laterale campo da tennis

sc. 1:100

PROGETTO