



|                                      |                              |                            |                                                      |                   |
|--------------------------------------|------------------------------|----------------------------|------------------------------------------------------|-------------------|
| ELABORATO PLANIMETRICO               | Compilato da: Ercolani Fabio | Isritto all'albo: Geometri | Prov. Forlì                                          | N. 1723           |
| Comune di Sogliano Al Rubicone       | Sezione:                     | Foglio: 23                 | Particella: 45                                       | Protocollo n. del |
| Dimostrazione grafica dei subalterni |                              |                            | Tipo Mappale n. 102722 del 23/08/2006 Scala 1 : 1000 |                   |

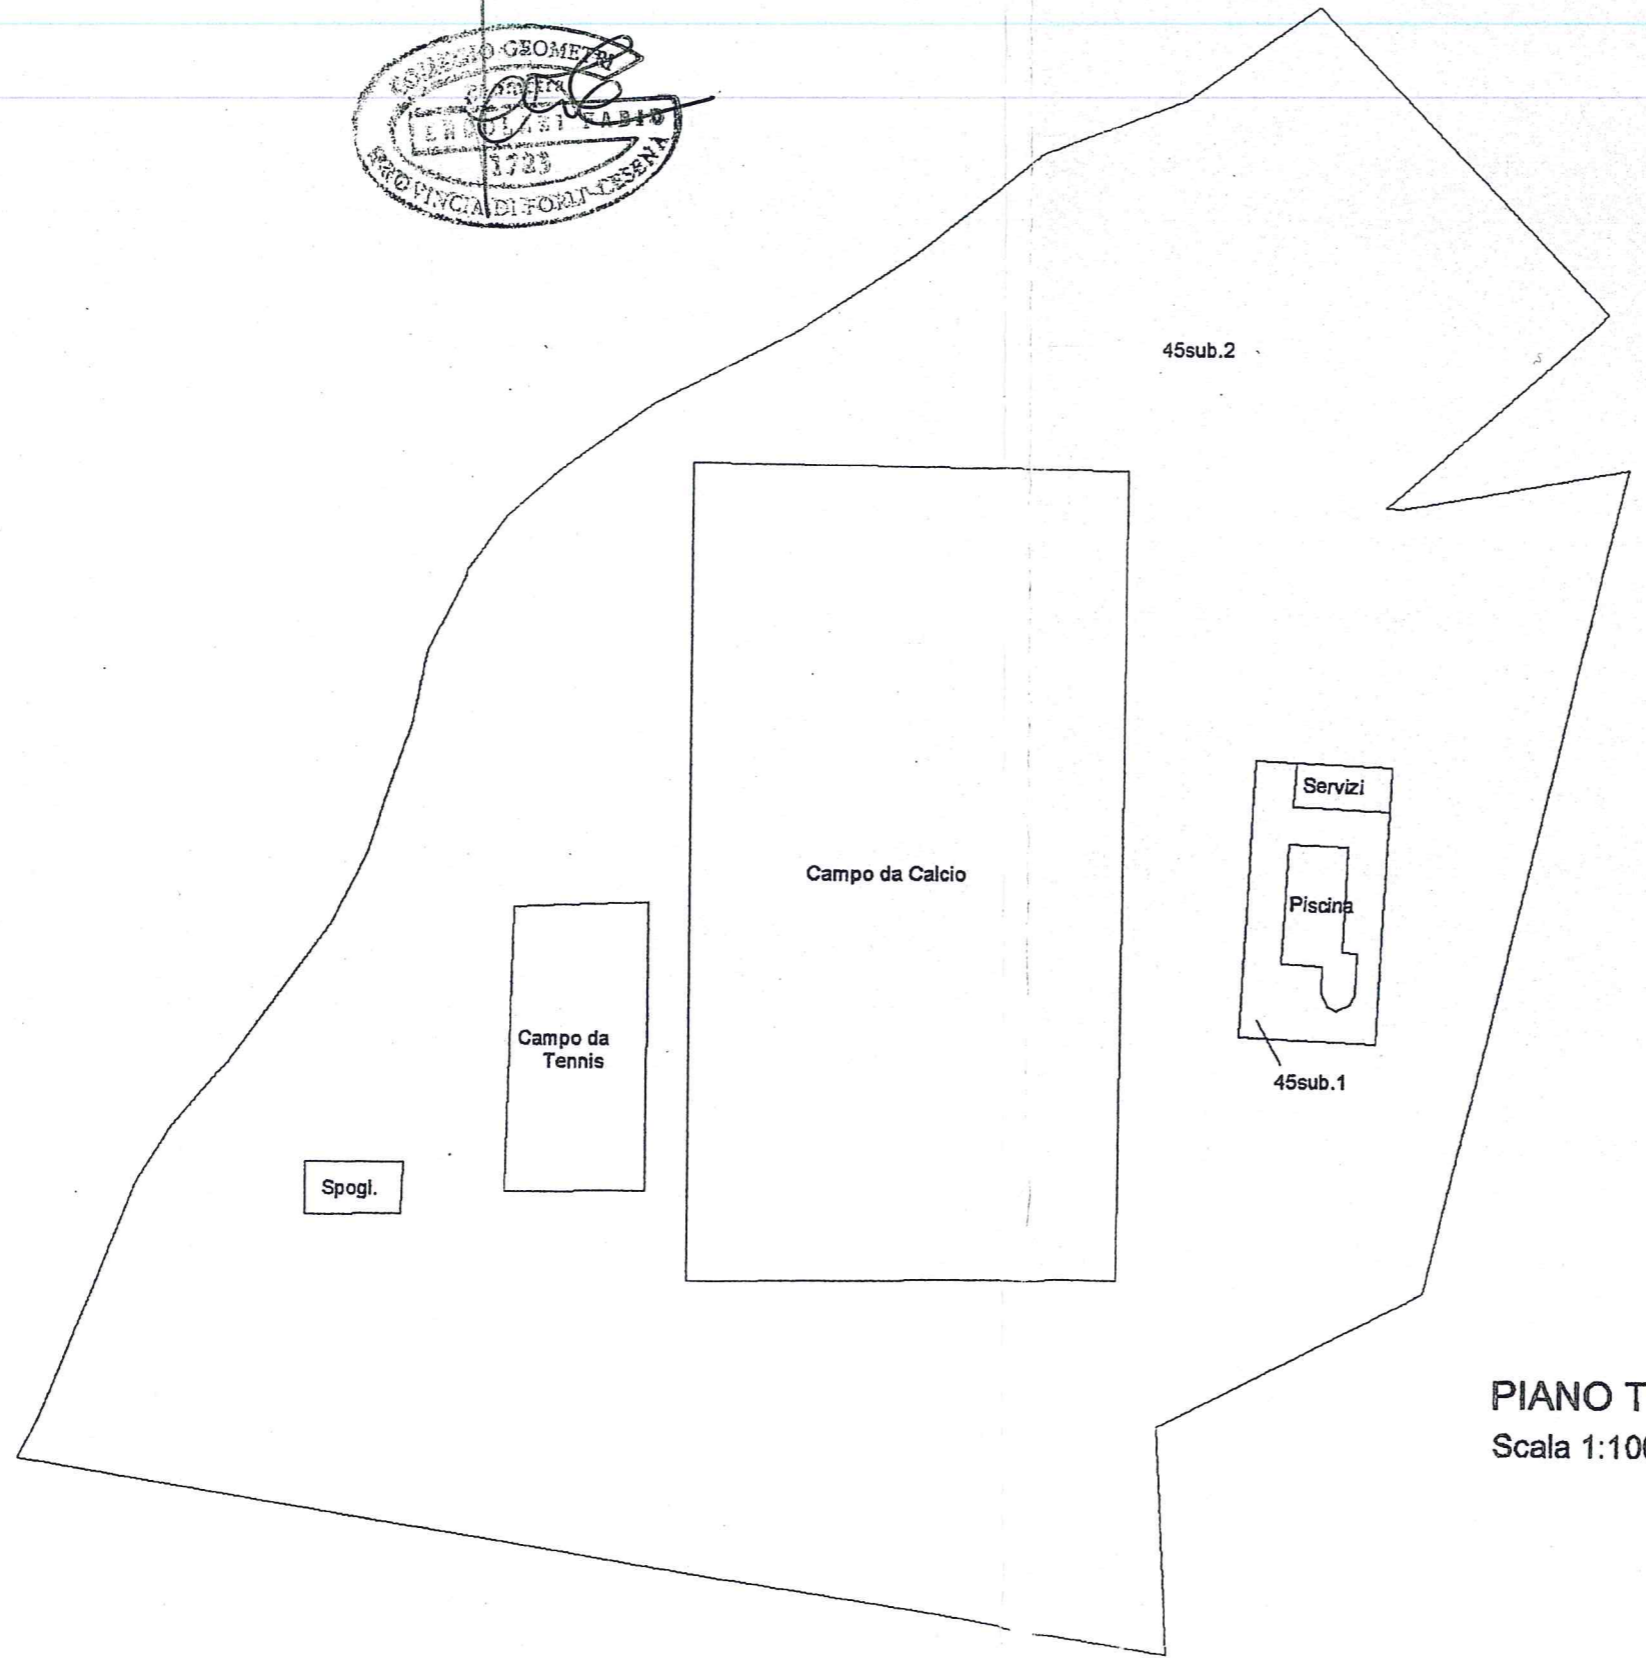

**PIANO TERRA**  
Scala 1:1000

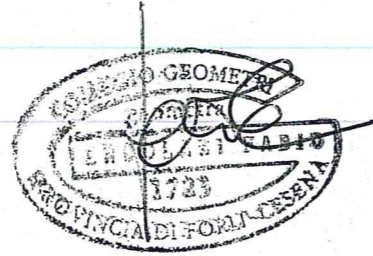