


N=-61300

E=44000

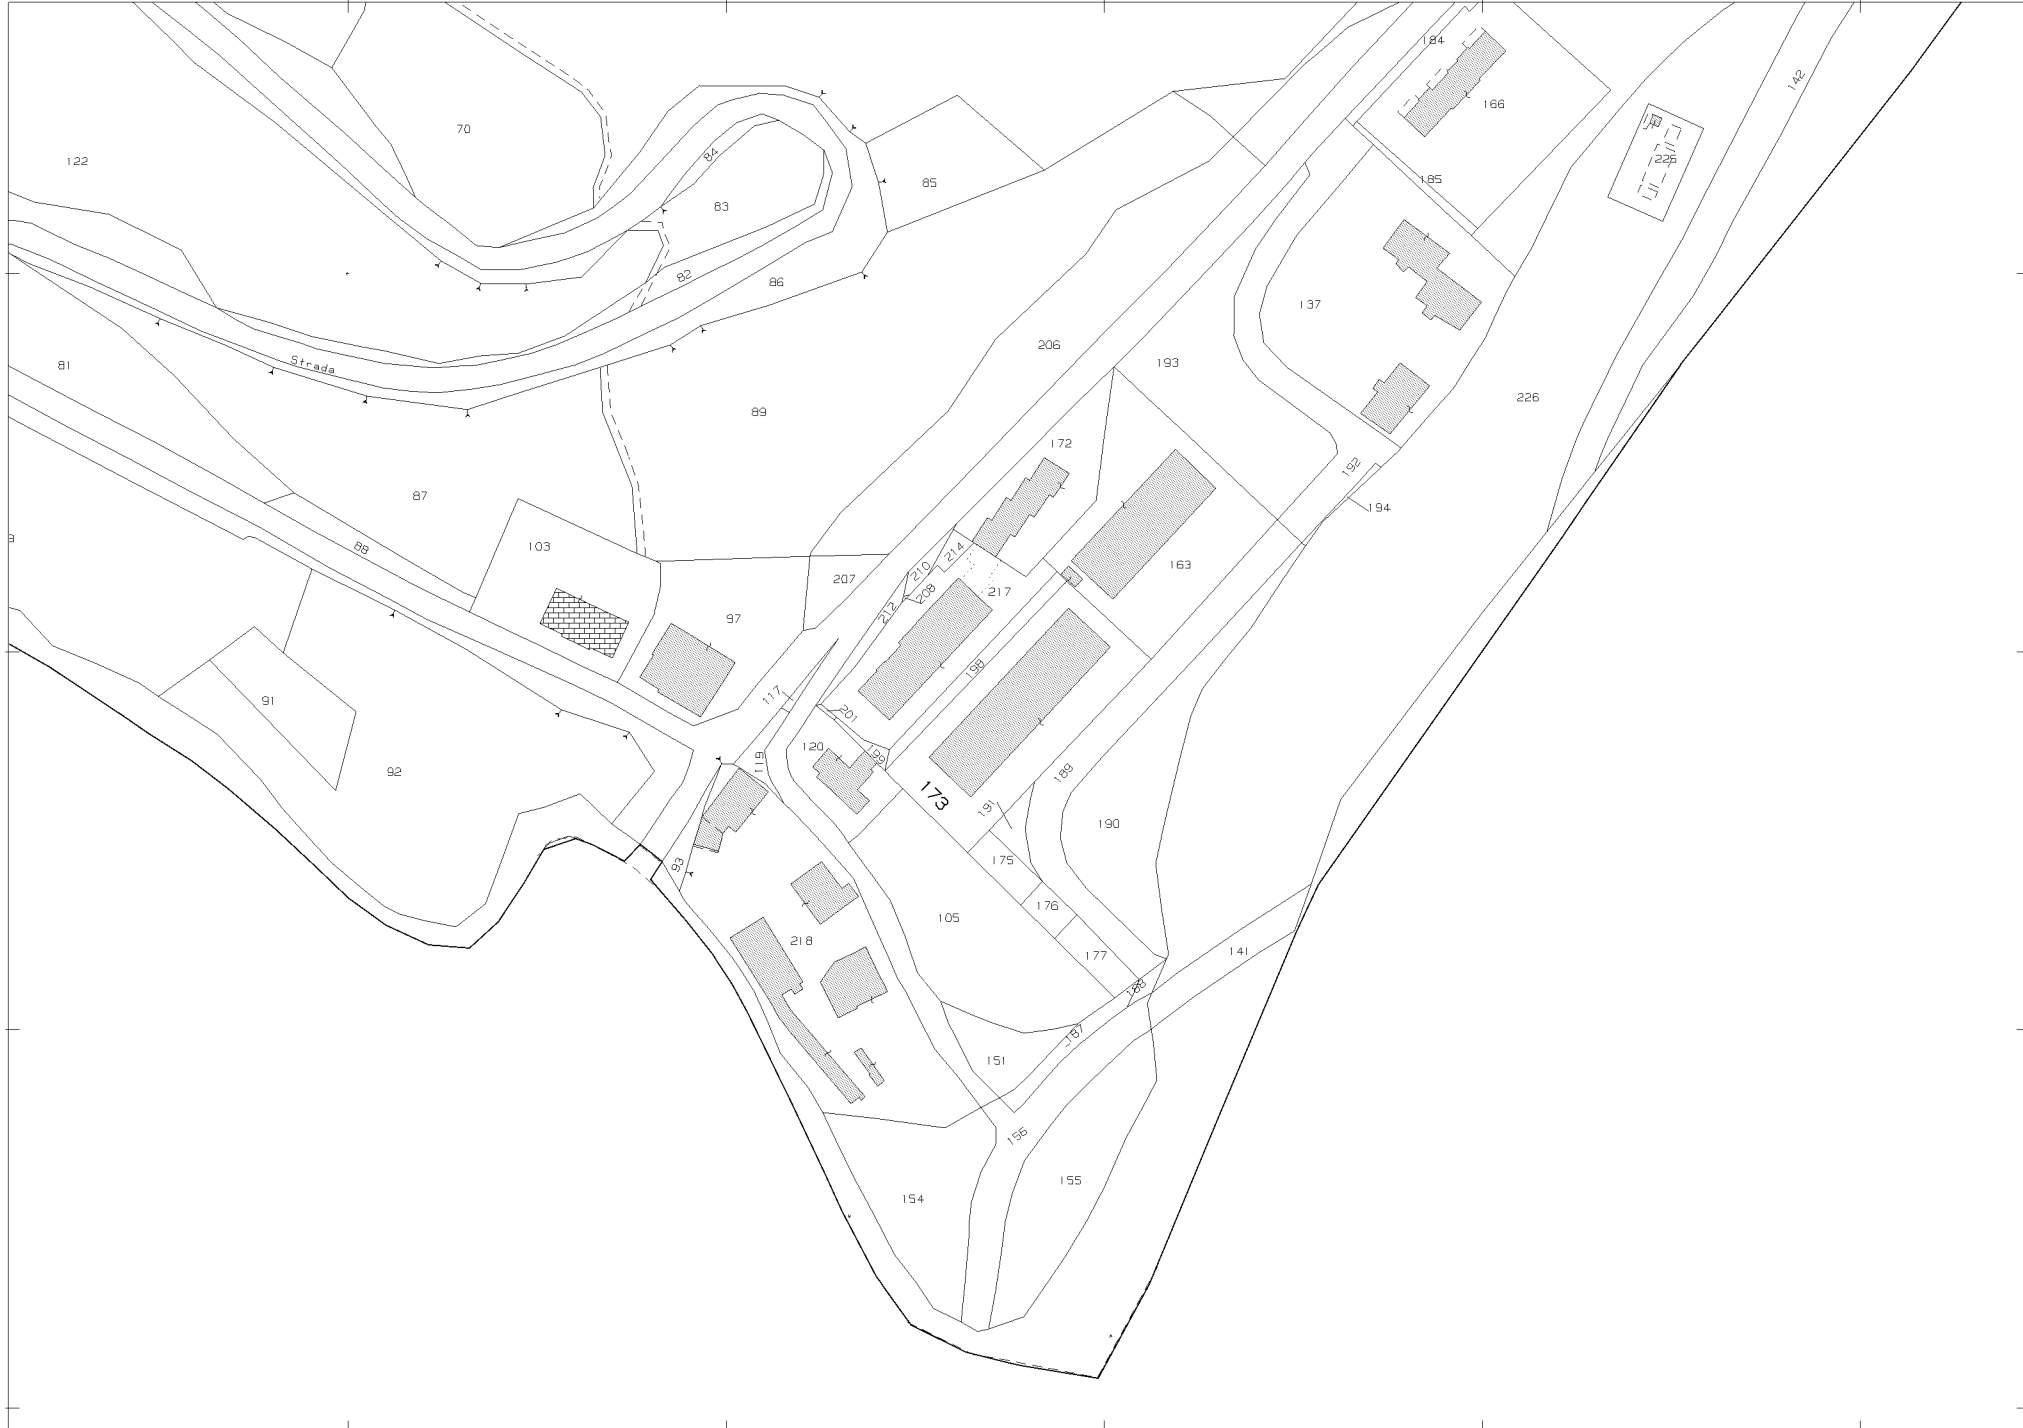

1 Particella: 173

Comune: (FO) SOGLIANO AL RUBICONE Scala originale: 1:2000
Foglio: 37 Dimensione cornice: 534.000 x 378.000 m. Protocollo pratica T210405/2026
2-Apr-2026 12:52:26

Catasto fabbricati
Visura attuale per immobile
Situazione degli atti informatizzati al **02/04/2026**



Immobile di catasto fabbricati



Causali di aggiornamento ed annotazioni

Informazioni riportate negli atti del catasto al 02/04/2026

Dati identificativi: Comune di **SOGLIANO AL RUBICONE (I779) (FO)**

Foglio **37** Particella **173** Subalterno **1**

Classamento:

Rendita: **Euro 1.190,00**

Categoria **D/7^a**

Indirizzo: VIA DELLO SPORT n. 10 Piano T

Ultimo atto di aggiornamento: VARIAZIONE del 23/07/2013 Pratica n. FO0078335 in atti dal 23/07/2013
DIVISIONE-ULTIMAZIONE DI FABBRICATO URBANO (n. 16126.1/2013)

Annotazioni: Classamento e rendita proposti (D.M. 701/94)

> **Dati identificativi**

Comune di **SOGLIANO AL RUBICONE (I779)**
(FO)

Foglio **37** Particella **173** Subalterno **1**

VARIAZIONE del 23/07/2013 Pratica n. FO0078335 in
atti dal 23/07/2013 DIVISIONE-ULTIMAZIONE DI
FABBRICATO URBANO (n. 16126.1/2013)

Particelle corrispondenti al catasto terreni

Comune di **SOGLIANO AL RUBICONE (I779)**
(FO)

Foglio **37** Particella **173**

> **Indirizzo**

VIA DELLO SPORT n. 10 Piano T

VARIAZIONE del 23/07/2013 Pratica n. FO0078335 in
atti dal 23/07/2013 DIVISIONE-ULTIMAZIONE DI
FABBRICATO URBANO (n. 16126.1/2013)

> **Dati di classamento**

Rendita: **Euro 1.190,00**
Categoria **D/7^a**

VARIAZIONE del 23/07/2013 Pratica n. FO0078335 in
atti dal 23/07/2013 DIVISIONE-ULTIMAZIONE DI
FABBRICATO URBANO (n. 16126.1/2013)

Annotazioni: Classamento e rendita proposti (D.M.
701/94)

> **Intestazione attuale dell'immobile - totale intestati: 1**

> **1. COMUNE DI SOGLIANO AL RUBICONE
(CF 81007720402)**

sede in SOGLIANO AL RUBICONE (FC)
Diritto di: Proprietà per 1/1 (deriva dall'atto 1)

1. Atto del 18/10/2005 Pubblico ufficiale DE ANGELIS
PRISCA Sede RIMINI (RN) Repertorio n. 885 -
COMPRAVENDITA Nota presentata con Modello Unico
n. 11842.1/2005 Reparto PI di FORLÌ in atti dal
24/10/2005

**Nel documento sono indicati gli identificativi
catastali dell'immobile originario dell'attuale**

SOGLIANO AL RUBICONE (I779) (FO)
Foglio **37** Particella **173**

Visura telematica

Legenda

a) D/7: Fabbricati costruiti o adattati per speciali esigenze di una attività industriale e non suscettibili di destinazione diversa senza radicali trasformazioni

**Agenzia del Territorio
CATASTO FABBRICATI
Ufficio Provinciale di
Forlì'**

Dichiarazione protocollo n. FO0078335 del 23/07/2013

Planimetria di u.i.u. in Comune di Sogliano Al Rubicone

Via Dello Sport

civ. 10

Identificativi Catastali:

Sezione:
Foglio: 37
Particella: 173
Subalterno: 1

Compilata da:
Turroni Riccardo


Iscritto all'albo:
Geometri

Prov. Forlì'

N. 2017


Scheda n. 1

Scala 1:200

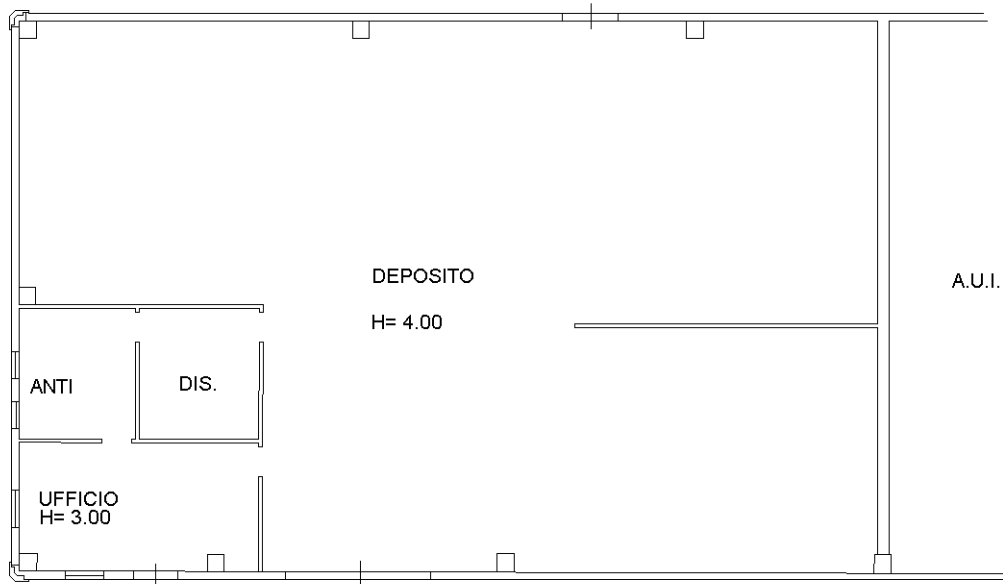

PIANO TERRA

NORD

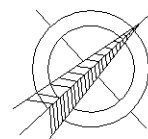

Ultima planimetria in atti

Catasto fabbricati
Visura attuale per immobile
Situazione degli atti informatizzati al **02/04/2026**



Immobile di catasto fabbricati



Causali di aggiornamento ed annotazioni

Informazioni riportate negli atti del catasto al 02/04/2026

Dati identificativi: Comune di **SOGLIANO AL RUBICONE (I779) (FO)**

Foglio **37** Particella **173** Subalterno **2**

Classamento:

Rendita: **Euro 880,00**

Categoria **D/7^a**

Indirizzo: VIA DELLO SPORT n. 10 Piano T

Ultimo atto di aggiornamento: VARIAZIONE del 23/07/2013 Pratica n. FO0078335 in atti dal 23/07/2013
DIVISIONE-ULTIMAZIONE DI FABBRICATO URBANO (n. 16126.1/2013)

Annotazioni: Classamento e rendita proposti (D.M. 701/94)

> **Dati identificativi**

Comune di **SOGLIANO AL RUBICONE (I779)**
(FO)

Foglio **37** Particella **173** Subalterno **2**

VARIAZIONE del 23/07/2013 Pratica n. FO0078335 in
atti dal 23/07/2013 DIVISIONE-ULTIMAZIONE DI
FABBRICATO URBANO (n. 16126.1/2013)

Particelle corrispondenti al catasto terreni

Comune di **SOGLIANO AL RUBICONE (I779)**
(FO)

Foglio **37** Particella **173**

> **Indirizzo**

VIA DELLO SPORT n. 10 Piano T

VARIAZIONE del 23/07/2013 Pratica n. FO0078335 in
atti dal 23/07/2013 DIVISIONE-ULTIMAZIONE DI
FABBRICATO URBANO (n. 16126.1/2013)

> **Dati di classamento**

Rendita: **Euro 880,00**
Categoria **D/7^a**

VARIAZIONE del 23/07/2013 Pratica n. FO0078335 in atti dal 23/07/2013 DIVISIONE-ULTIMAZIONE DI FABBRICATO URBANO (n. 16126.1/2013)

Annotazioni: Classamento e rendita proposti (D.M. 701/94)

> **Intestazione attuale dell'immobile - totale intestati: 1**

> **1. COMUNE DI SOGLIANO AL RUBICONE
(CF 81007720402)**

sede in SOGLIANO AL RUBICONE (FC)
Diritto di: Proprieta' per 1/1 (deriva dall'atto 1)

1. Atto del 18/10/2005 Pubblico ufficiale DE ANGELIS PRISCA Sede RIMINI (RN) Repertorio n. 885 - COMPRAVENDITA Nota presentata con Modello Unico n. 11842.1/2005 Reparto PI di FORLI' in atti dal 24/10/2005

Nel documento sono indicati gli identificativi catastali dell'immobile originario dell'attuale

SOGLIANO AL RUBICONE (I779) (FO)
Foglio **37** Particella **173**

Visura telematica

Legenda

a) D/7: Fabbricati costruiti o adattati per speciali esigenze di una attivita' industriale e non suscettibili di destinazione diversa senza radicali trasformazioni

**Agenzia del Territorio
CATASTO FABBRICATI
Ufficio Provinciale di
Forlì'**

Dichiarazione protocollo n. FO0078335 del 23/07/2013

Planimetria di u.i.u. in Comune di Sogliano Al Rubicone

Via Dello Sport

civ. 10

Identificativi Catastali:

Sezione:
Foglio: 37
Particella: 173
Subalterno: 2


Compilata da:
Turroni Riccardo
Iscritto all'albo:
Geometri

Prov. Forlì'

N. 2017


Scheda n. 1

Scala 1:200

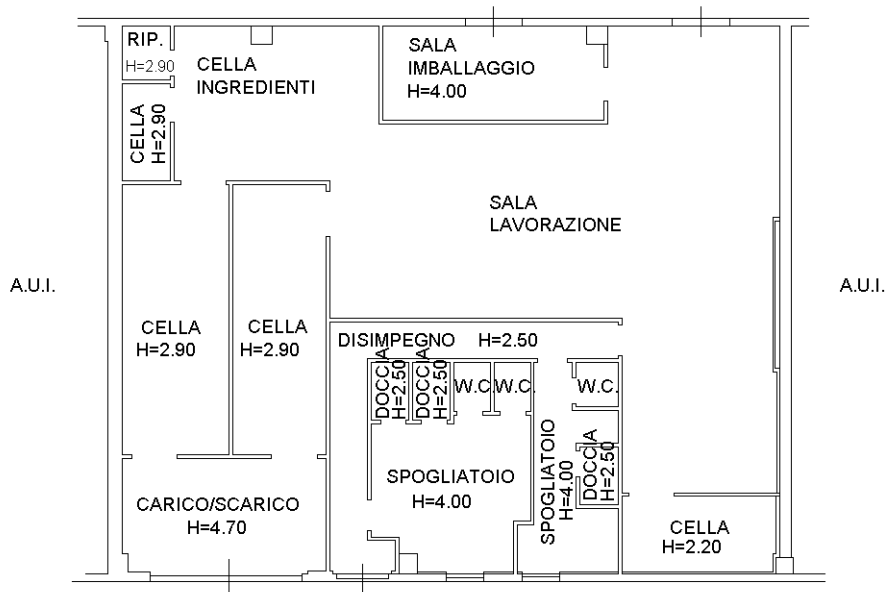

PIANO TERRA

NORD

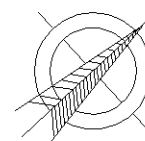

Ultima planimetria in atti