

Q.ta

Descrizione

n.1 Pannellatura per celle e pareti divisorio come da ns. progetto realizzate con pannello **Incold GS112** spessore mm.80 finitura interno/ esterno PL/PL plastificato lamiera spessore mm.0,5 con micro nervatura, isolamento con poliuretano espanso densità **kg/mc.42**, assemblati fra loro con giunto maschio femmina a secco completo di profilo in polipropilene, angoli interni/esterni in lamiera finitura PR preverniciata testata ribattuta assemblati con rivetti in acciaio e alluminio.

Caratteristiche tecniche pannelli come da allegato

La fornitura comprende:

- Pareti celle TN, spessore mm.80 finitura PL/PL **mq.340**
- Soffitto Celle TN spessore mm.150 finitura PL/PL **mq.320**
- Pavimentazione per cella BT composto isolamento termico spessore mm.150 barriera vapore mq.50, stuoia elettrificata anti ghiaccio completa di quadro di alimentazione e controllo
- Giunzioni interne orizzontali e verticali con profili in PVC con anima in alluminio **mt.135**
- Giunzioni esterne orizzontali e verticali con profili in lamiera finitura PR **mt.90**
- Sospensioni soffitti con giunto a farfalla **mt.9,7**
- Profilo a pavimento in PVC a C con angoli arrotondato **mt.68**

Agenzia del Territorio  
**CATASTO FABBRICATI**  
Ufficio Provinciale di  
Forlì

Dichiarazione protocollo n. \_\_\_\_\_ del \_\_\_\_\_  
Planimetria di u.i.u. in Comune di Sogliano Al Rubicone  
Via Dello Sport \_\_\_\_\_ civ. 10

Identificativi Catastali:

Sezione:  
Foglio: 37  
Particella: 173  
Subalterno: 2


Compilata da:  
Turroni Riccardo

Iscritto all'albo:  
Geometri

Prov. Forlì

N. 2017

Arch. scheda n. 1 Scala 1:200

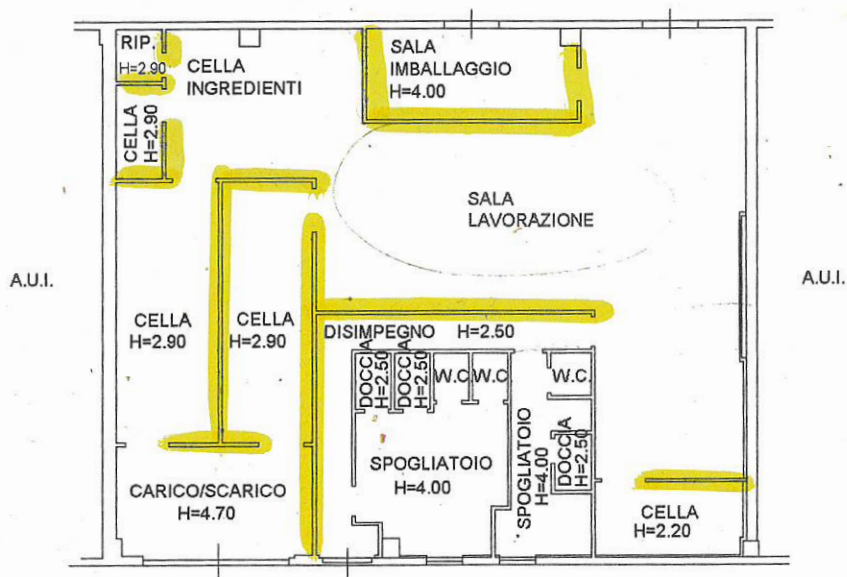

PIANO TERRA

NORD

